
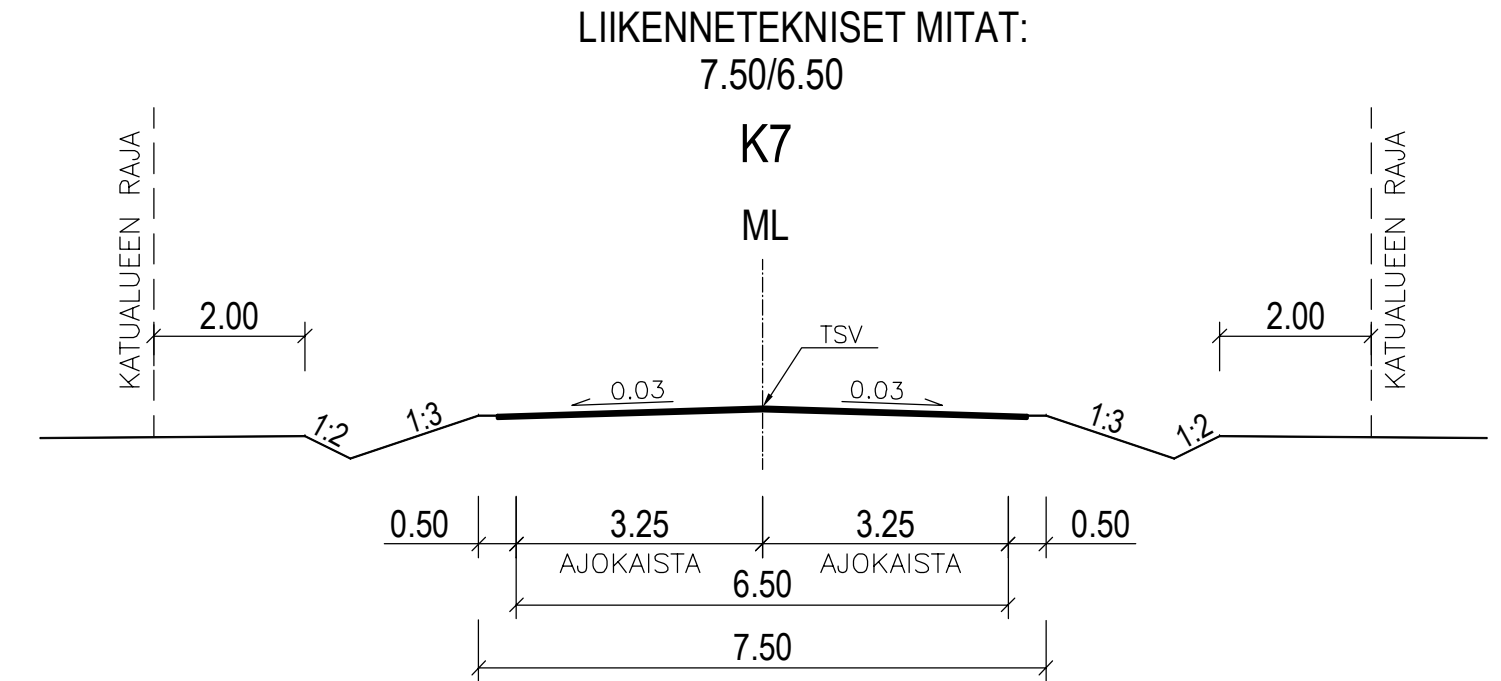
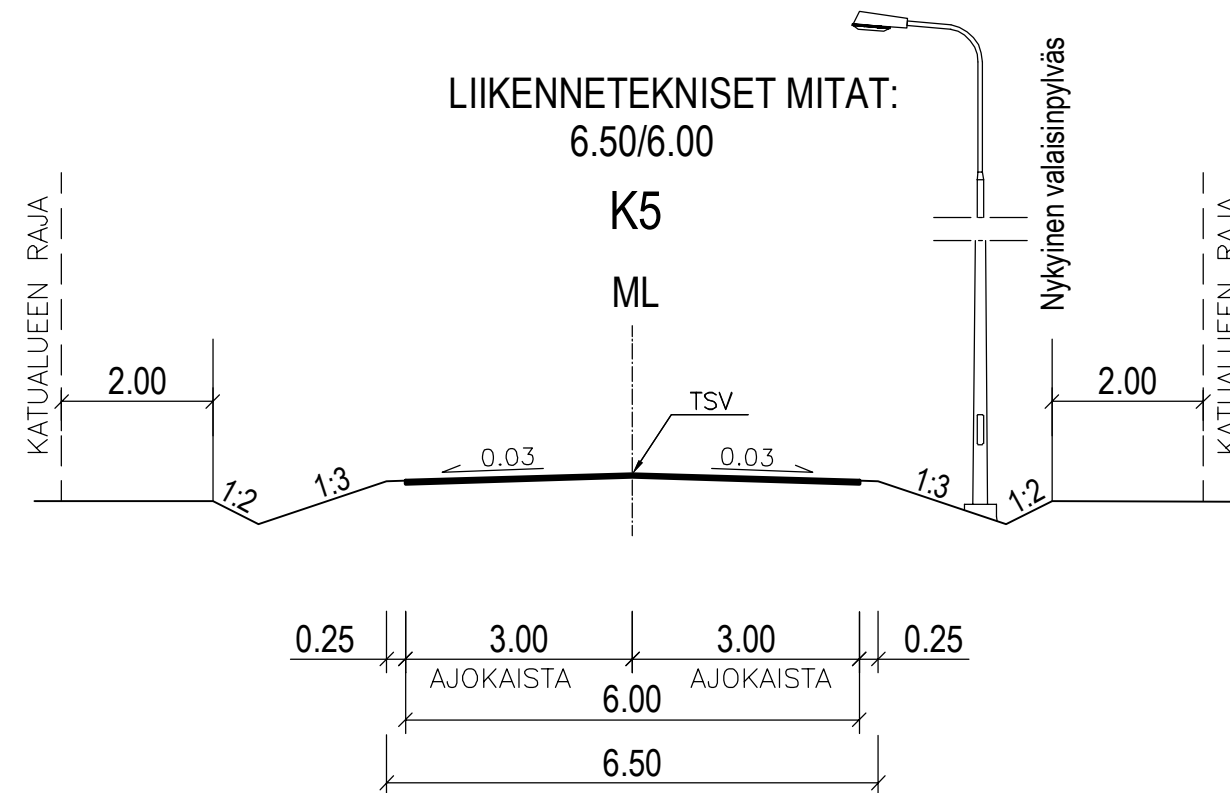
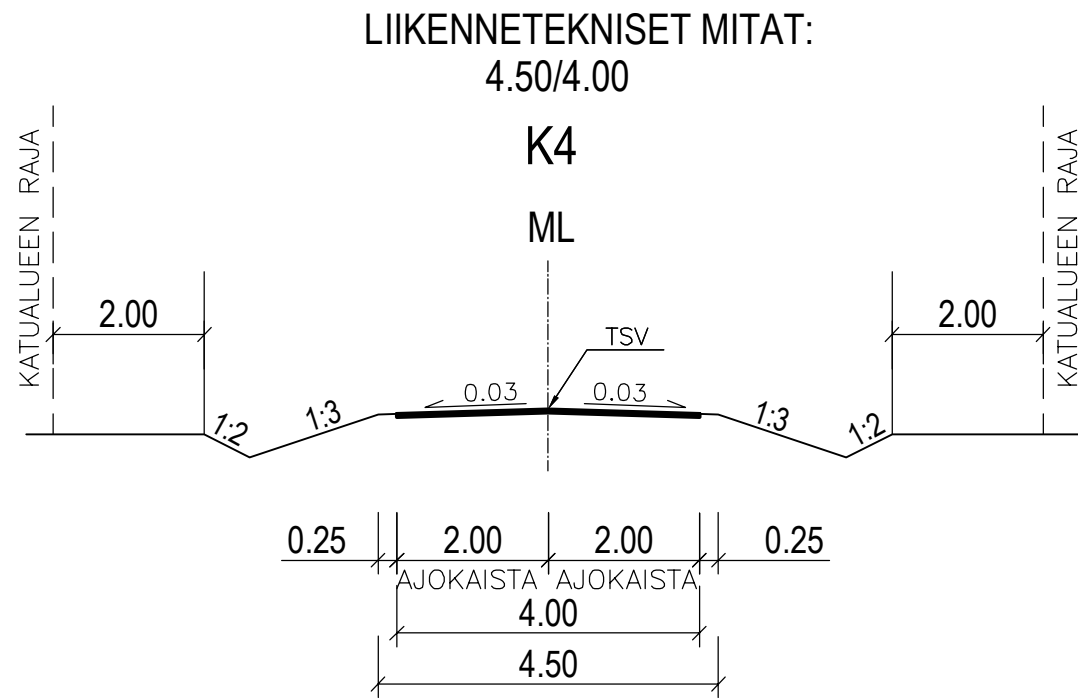
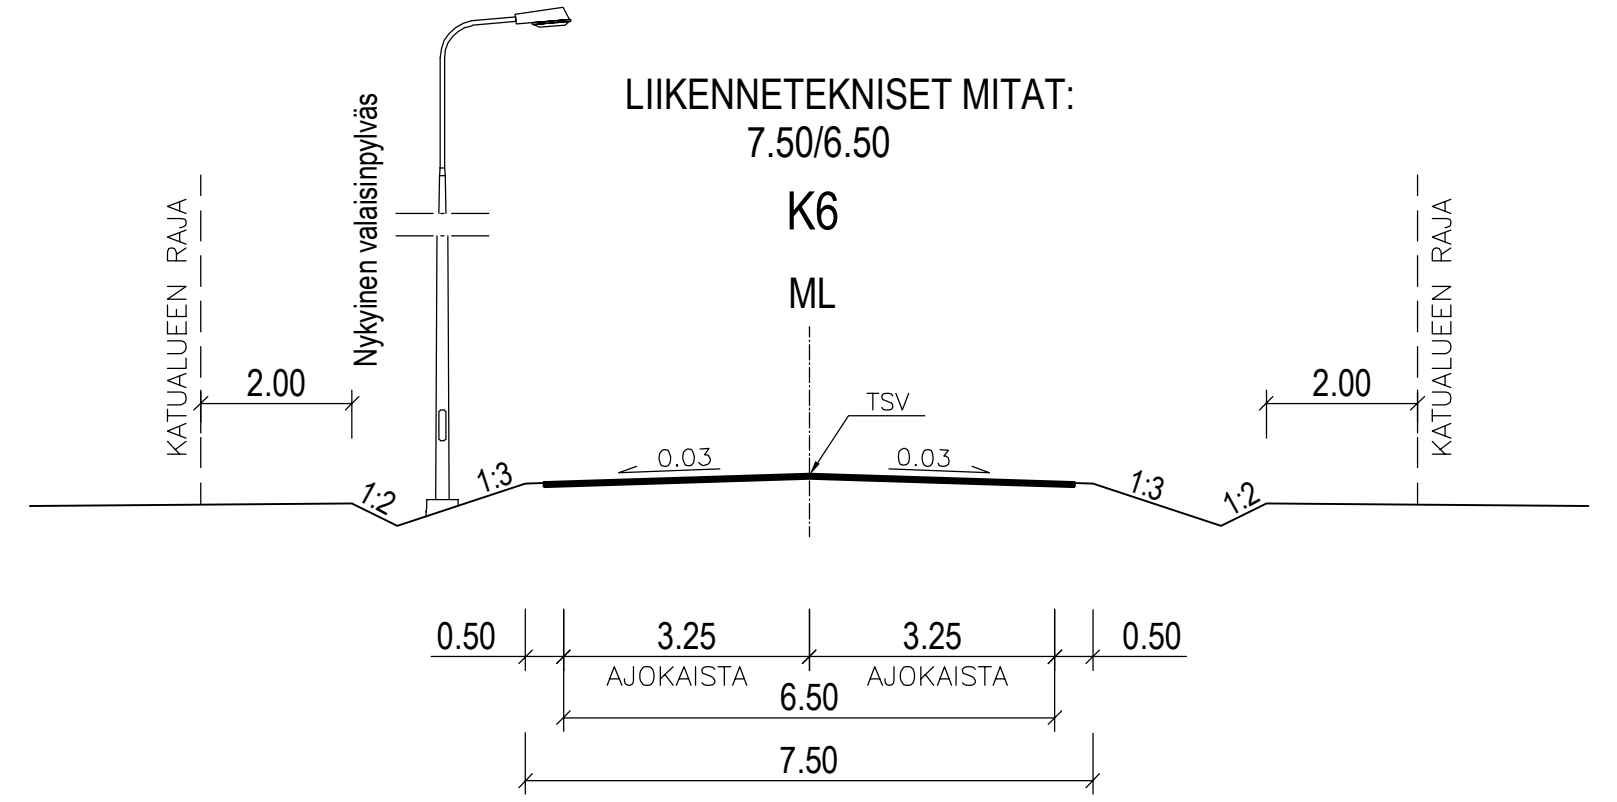


T:\tie2018\1510043291 Vt8 Eurajoen ohitus TS\tulokset\_TS\Osa B. Tiesuunnitelman pääpiirustukset\41 Liikennetekniset poikkileikkaukset\MITET\_LIIKENNETEKNISET\_POIK.DWG

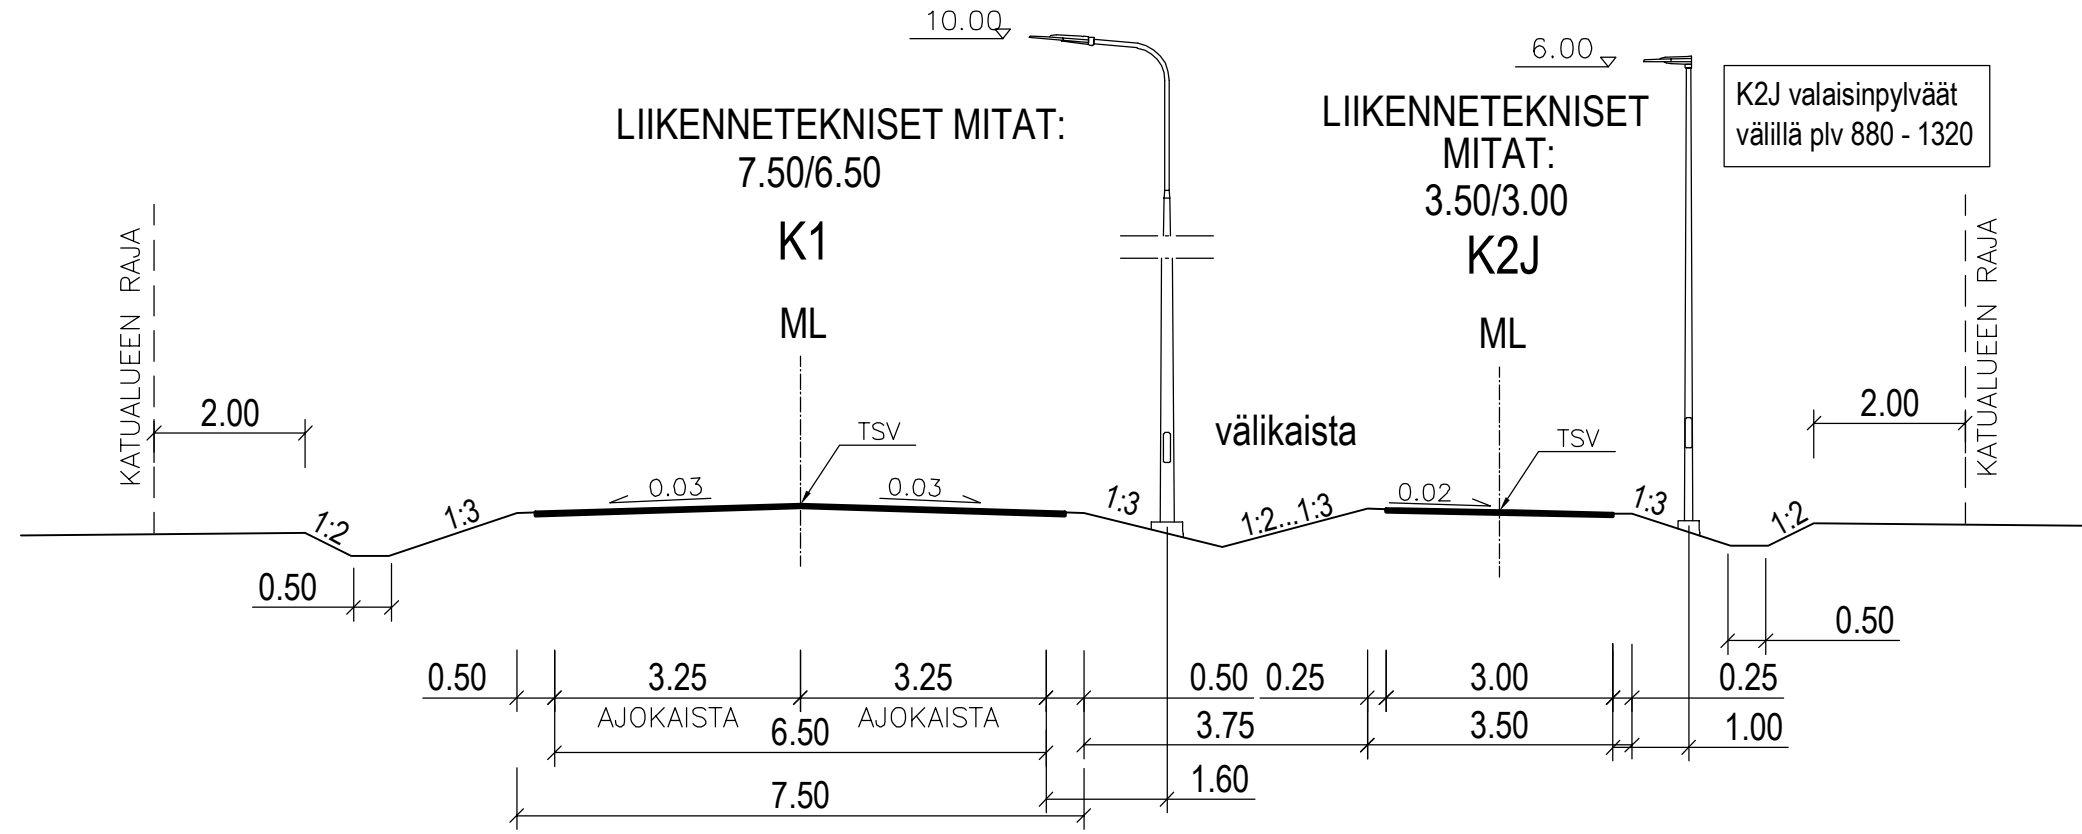

Merkki	Muutos	Pvm	Suunn.	Tark.	Koordinaattijärjestelmä	Valtatien 8 parantaminen Eurajoen keskustan kohdalla, Eurajoki Tiesuunnitelma.		
Ramboll PL 718, Pakkahuoneenaukio 2 33101 Tampere					Koordeinaattijärjestelmä	ETRS-GK22		
					Korkeusjärjestelmä	N2000		
Pvm	Timo Bäcklund	Pvm	Satu Rajava	Pvm	Tierekisteritunnus	Liikennetekniset poikkileikkaukset, K1, K4, K5, K6, K7 ja K2J	Mittakaava	Piir.nro
02.10.2019		02.10.2019	Jaakko Tolvanen		8/120/4125 - 8/121/2015		1:100	6.2T-1