

Maakunnallisesti merkittävä kulttuuriympäristö

Satakunnan vaihemaakuntakaava 2 maakunnallisesti merkittävä kulttuuriympäristö

Satakunnan vaihemaakuntakaava 2 maisemallisesti merkittävä alue

EI ASEMAKAAVAA

EI ASEMAKAAVAA

EI ASEMAKAAVAA

ASEMAKAAVA-ALUE


E2 EURAJOEN POHJOINEN ERITASOLIITTYMÄ

ASTALA: päärakennus maisemallisesti arvokas kohde, jota ei saa purkaa.

S5 KRISANKALLION RISTEYSSILTÄ

Luonnon monimuotoisuuden kannalta erityisen tärkeä alue

T:\tie2018\1510043291 V8 Eurajoen ohitus TS\luokset_TS\Oso B. Tiesuunnitelman pääpiirustukset\3T_Suunnitelmaportat_SUUNNITELMAKARTAT.DWG

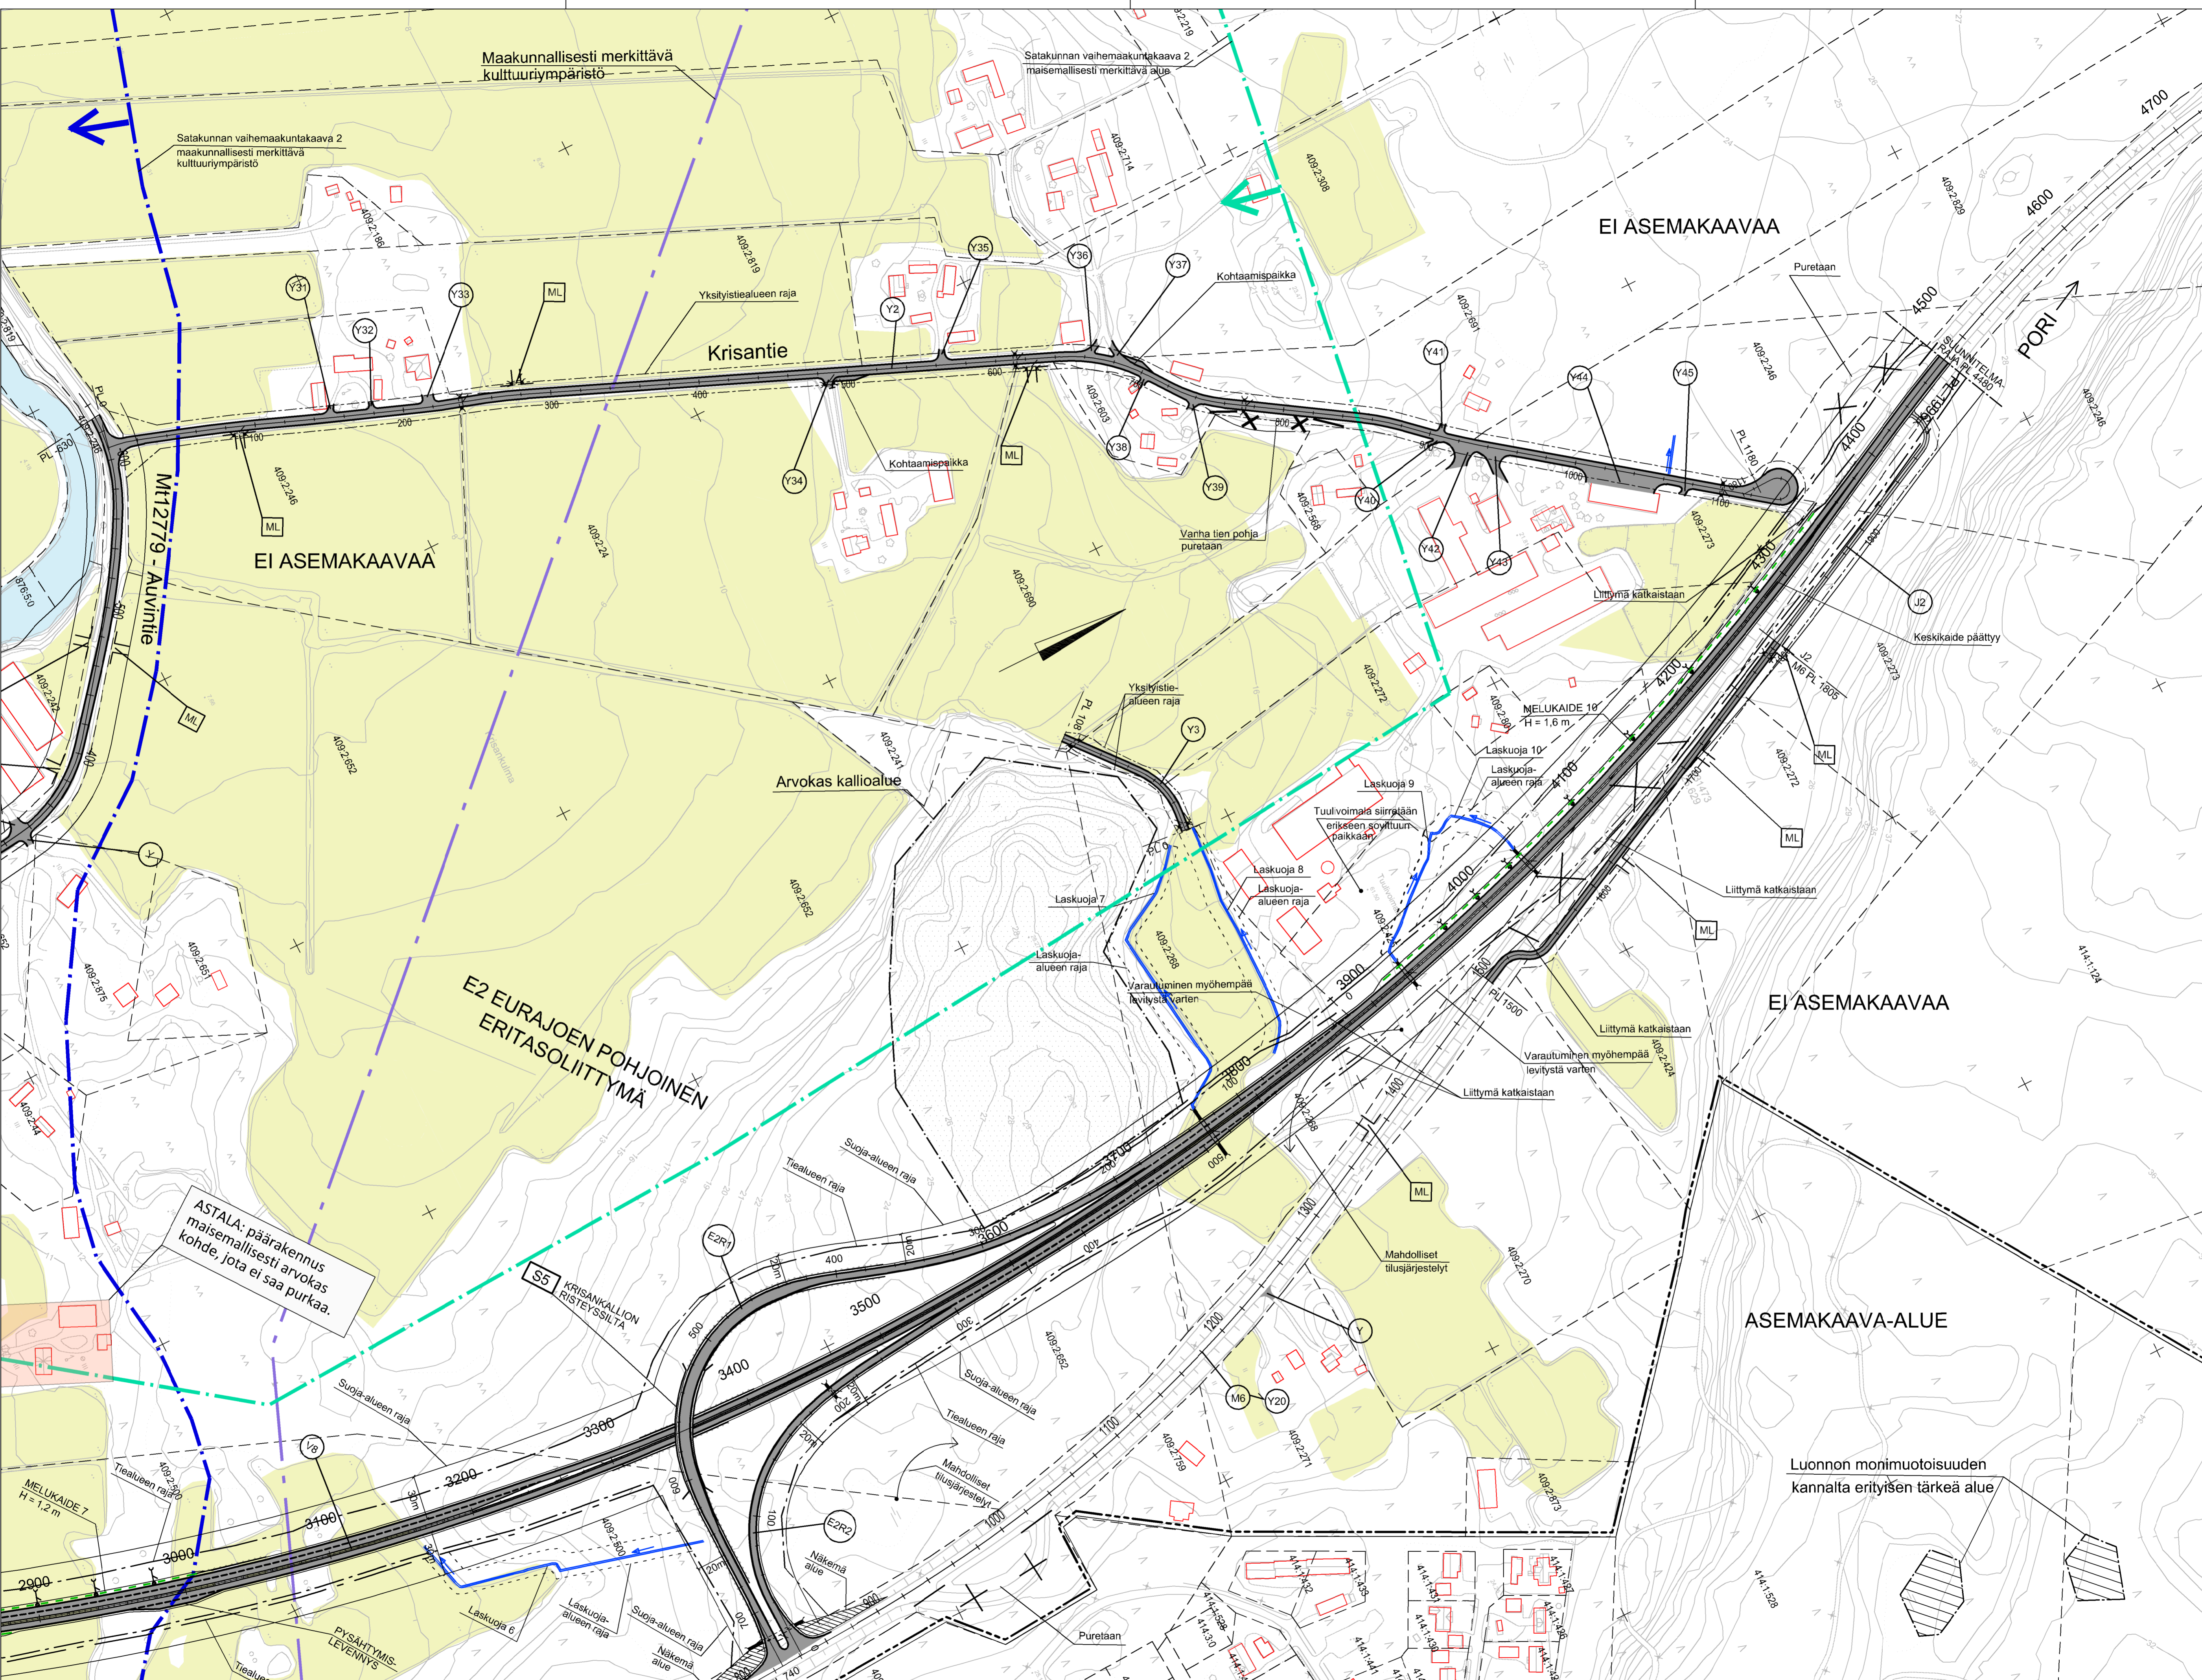

Merkki	Muutos	Tark.	Koordinaattijärjestelmä	ETRS-GK22	Valtatie 8 parantaminen Eurajoen keskustan kohdalla, Eurajoki Tiesuunnitelma
Pvm	Time: Bäcklund	Pvm	Ramboll R. 718, Pakkahuoneaukio 2 33101 Tampere	Korkeusjärjestelmä	
				Tietyksistötunnus	8/120/4125 - 812/2015
					Suunnitelmaportat V8 plv. 3200 - 4480
				Mittakaava	1:2000
				Piir.nro	3T-3