


### Värien selitykset

- Suunnitellut tiet:
- Tämän suunnitelman mukaan rakennettavat tai parannettavat tiet
  - Sijoitusalue
  - - - - - Asemakaava-alueen raja
  - × × × Vanha tiepohja puretaan

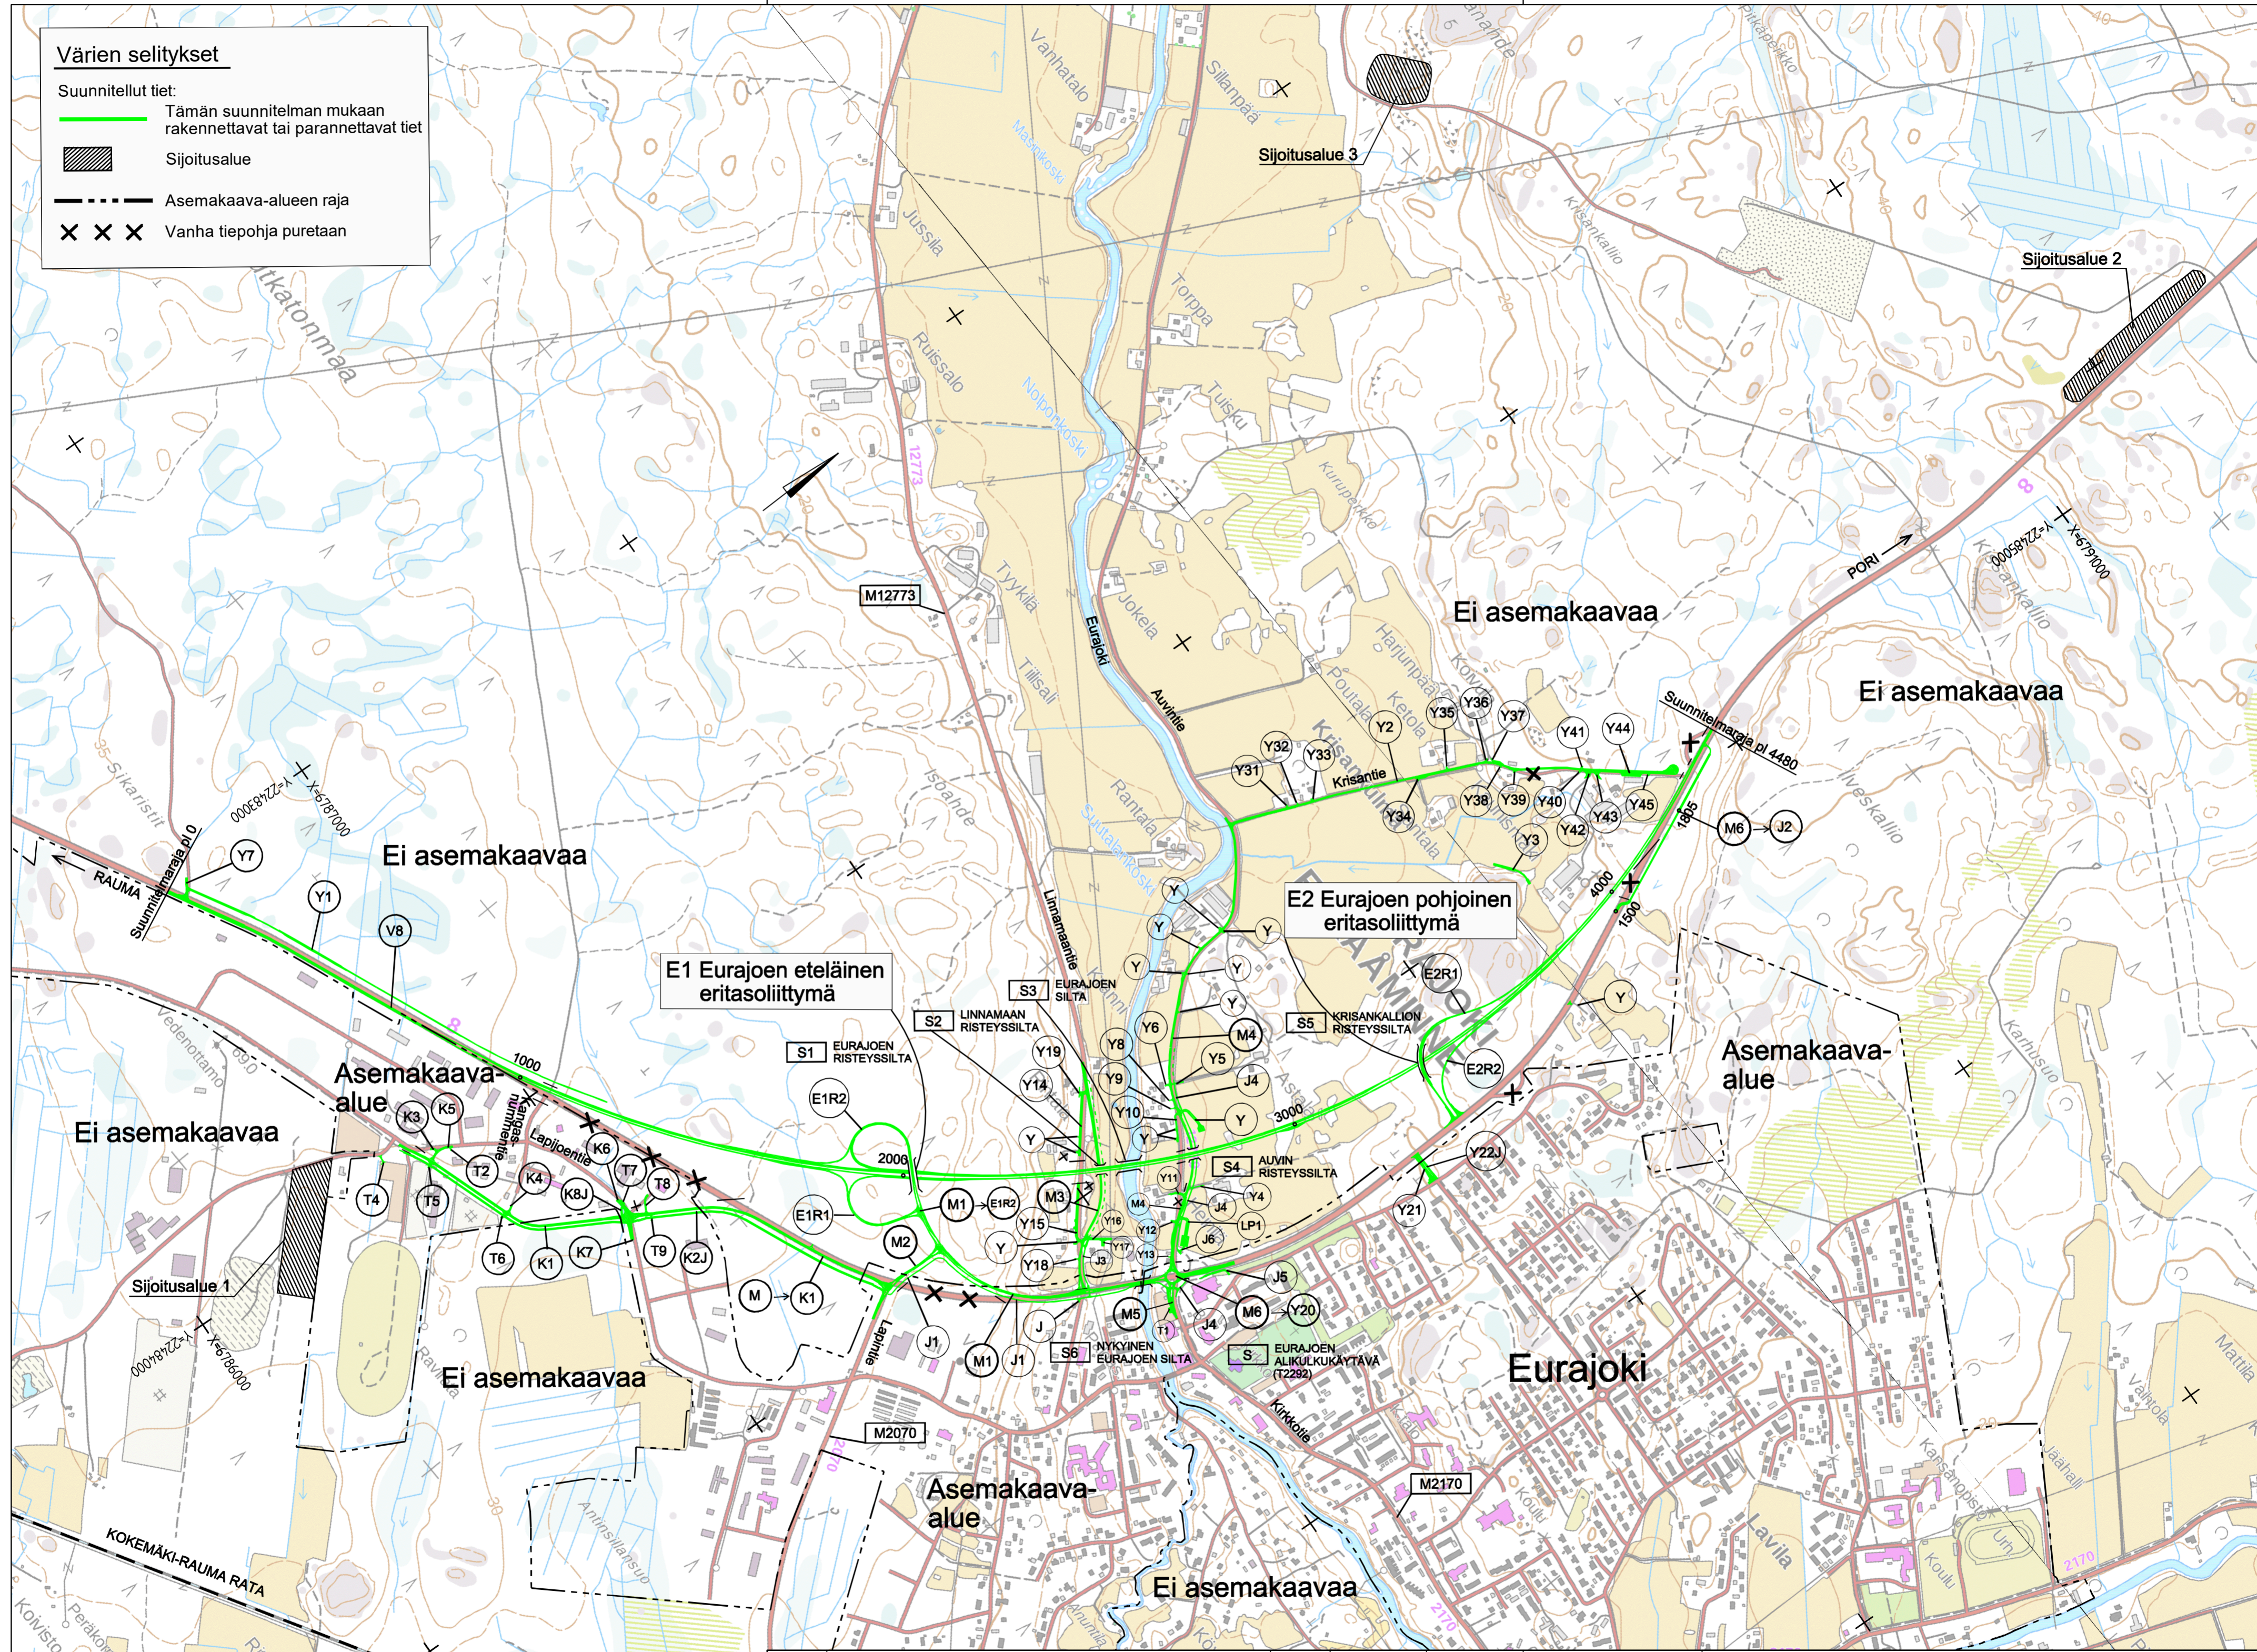

T:\ie2018\1510043291 V8 Eurojoen ohitus TS\tulokset\_TS\Osa B. Tiesuunnitelman pääpiirustukset\2.1T Yleiskartta YLEISKARTTA.DWG

Mittakaava 1:10000

				Koordinaattijärjestelmä ETRS-GK22 Korkeusjärjestelmä N2000		Valtatie 8 parantaminen Eurajoen keskustan kohdalla, Eurajoki Tiesuunnitelma	
Pvm	Timo Bäcklund	Pvm	Satu Rajava	Pvm	Tierekisteritunnus	Mittakaava	Piir.nro
	02.10.2019		02.10.2019		8/120/4125 - 8/121/2015	1:10000	2.1T-1